



КРОПИВНИЦЬКА МІСЬКА РАДА

ДЕПАРТАМЕНТ МІСТОБУДУВАННЯ ТА ЗЕМЕЛЬНИХ РЕСУРСІВ

вул. Велика Перспективна, 41, м. Кропивницький, 25006, (0522) 35 83 54,

E-mail: dmzr@krmr.gov.ua, сайт: www.kr-rada.gov.ua, код згідно з ЄДРПОУ 45215157

НАКАЗ

від "08" квітня 2025 р

№ 135

Про присвоєння адреси щодо закінченого будівництвом об'єкта

Керуючись пунктом 1¹ статті 37 Закону України «Про місцеве самоврядування в Україні», статтями 26³-26⁵ закону України "Про регулювання містобудівної діяльності", Порядком присвоєння адрес об'єктам будівництва, об'єктам нерухомого майна, затвердженим постановою Кабінету Міністрів України від 07.07.2021 р. № 690, Положенням про департамент містобудування та земельних ресурсів Кропивницької міської ради, затвердженим рішенням Кропивницької міської ради від 04.07.2024 р. № 2065, розглянувши заяву присвоєння адреси щодо закінченого будівництвом об'єкта, враховуючи: декларацію про готовність до експлуатації об'єкта від 26.03.2025 р. КД101250326803 на об'єкт: «Нове будівництво садибного житлового будинку»; інформацію з Державного реєстру речових прав на нерухоме майно та Реєстру прав власності на нерухоме майно, Державного реєстру Іпотек, Єдиного реєстру заборон відчуження об'єктів нерухомого майна щодо об'єкта нерухомого майна, від 07.04.2025 р. номер інформаційної довідки 421421869, реєстраційний номер об'єкта нерухомого майна 2916775035101

НАКАЗУЮ:

1. Присвоїти закінченому будівництвом об'єкту: житловому будинку, розташованому на земельній ділянці з кадастровим номером 3510100000:43:396:0056, ідентифікатор об'єкта 01.3227464.4848378.20250324.92.0000.81, адресу: Кіровоградська обл., Кропивницький район, Кропивницька територіальна громада, м. Кропивницький, пров. Гулака-Артемівського, 1-Б.


2. Відповідальному працівнику оприлюднити наказ про присвоєння/зміну адреси на офіційному веб-сайті Кропивницької міської ради, внести інформацію про присвоєння/зміну адреси (у тому числі копію наказу) до Реєстру адрес та до Реєстру будівельної діяльності Єдиної державної електронної системи у сфері будівництва.

3. Контроль за виконанням наказу залишаю за собою.
Ситуаційна схема на звороті.

**Директор департаменту містобудування
та земельних ресурсів**


Ганна Ткаченко 35 83 51

Роман ЛУНГОЛ

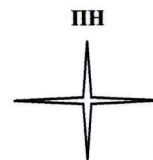

КРОПІВНИЦЬКА МІСЬКА РАДА
ДЕПАРТАМЕНТ МІСТОБУДУВАННЯ ТА ЗЕМЕЛЬНИХ РЕСУРСІВ
вул. Банківська, 41, м. Кропивницький, 25006 (0522) 32 83 24
E-mail: dmst@krtm.gov.ua, сайт: www.krtm.gov.ua, код району 250004512157

Ситуаційна схема

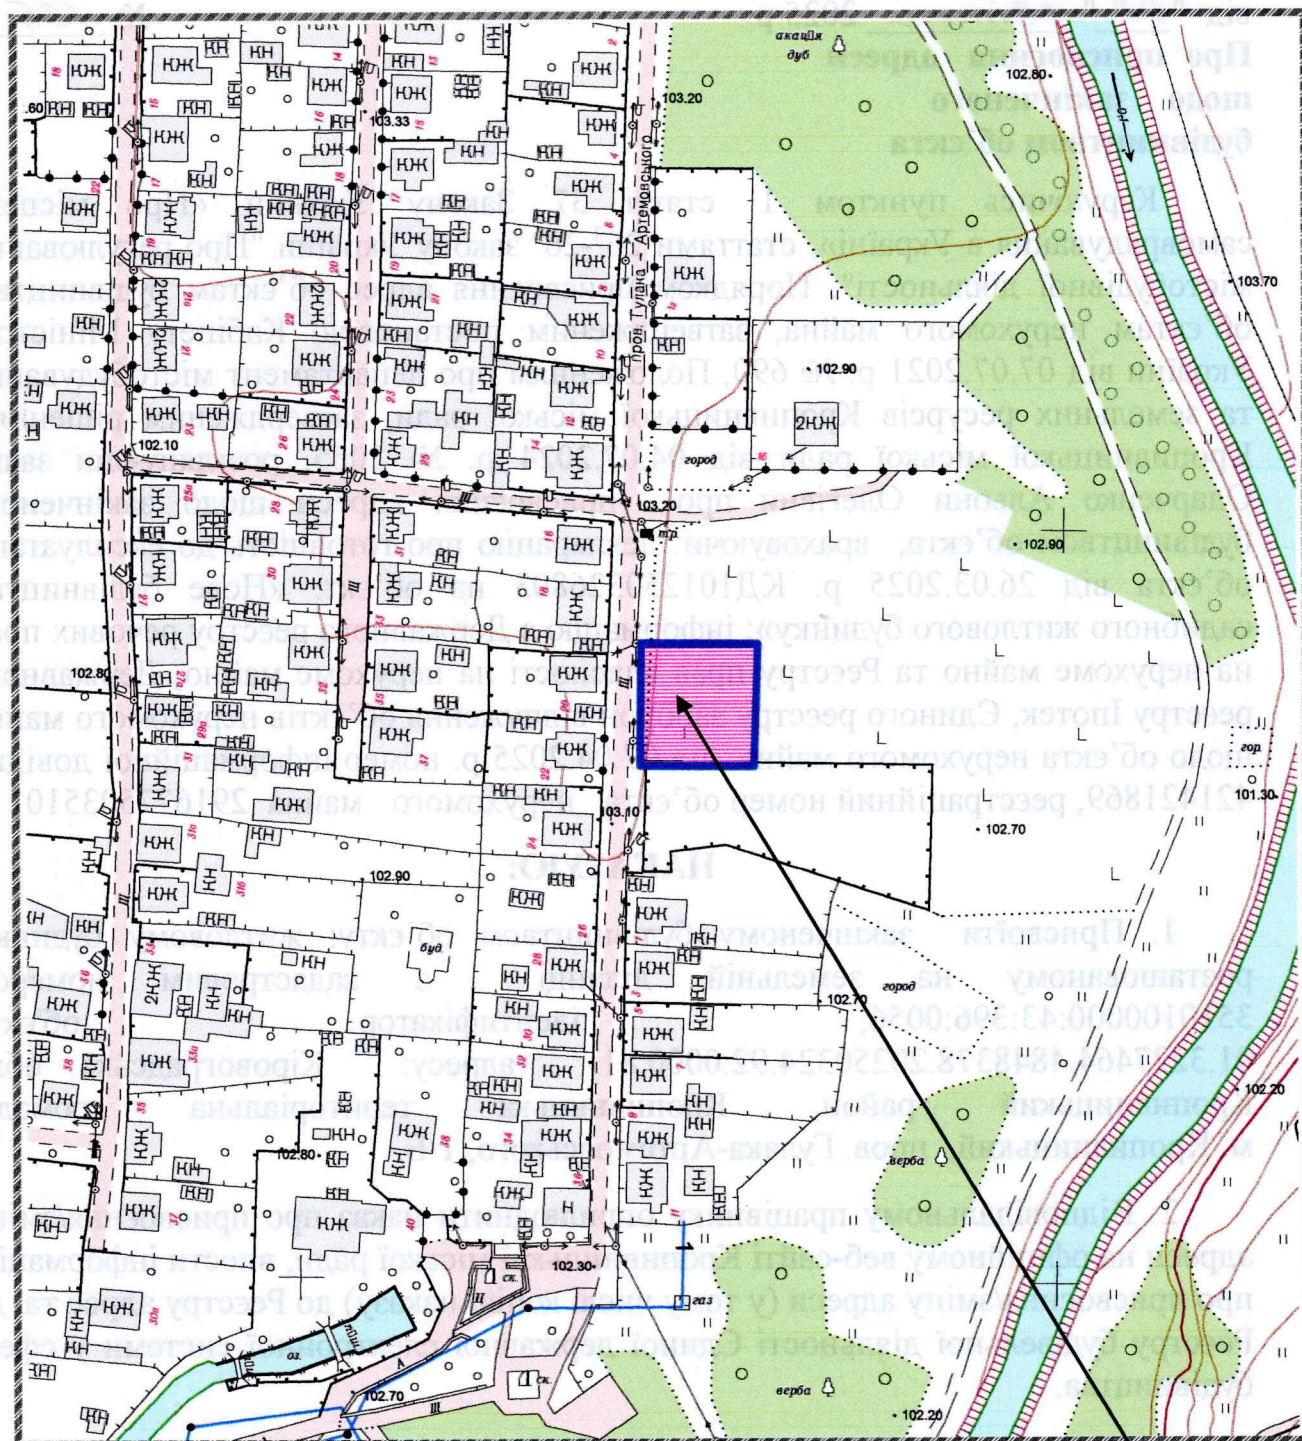

1-Б