



КРОПИВНИЦЬКА МІСЬКА РАДА

ДЕПАРТАМЕНТ МІСТОБУДУВАННЯ ТА ЗЕМЕЛЬНИХ РЕСУРСІВ

вул. Велика Перспективна, 41, м. Кропивницький, 25006, (0522) 35 83 54,

E-mail: dmzt@krmr.gov.ua, сайт: www.kr-rada.gov.ua, код згідно з ЄДРПОУ 45215157

НАКАЗ

від "07" *листопада* 2025 р.

№ *129*

Про зміну адреси щодо закінченого будівництвом об'єкта

Керуючись пунктом 1¹ статті 37 Закону України «Про місцеве самоврядування в Україні», статтями 26³-26⁵ закону України "Про регулювання містобудівної діяльності", Порядком присвоєння адрес об'єктам будівництва, об'єктам нерухомого майна, затвердженим постановою Кабінету Міністрів України від 07.07.2021 р. № 690, Положенням про департамент містобудування та земельних ресурсів Кропивницької міської ради, затвердженим рішенням Кропивницької міської ради від 04.07.2024 р. № 2065, розглянувши заяву

про зміну адреси закінченому будівництвом об'єкту - житловому будинку по вул. Озерна Балка, 11, у зв'язку з поділом, враховуючи: інформацію з Державного реєстру речових прав на нерухоме майно та Реєстру прав власності на нерухоме майно, Державного реєстру Іпотек, Єдиного реєстру заборон відчуження об'єктів нерухомого майна щодо об'єкта нерухомого майна, від 04.04.2025 р. номер інформаційної довідки 421232201, реєстраційний номер об'єкта нерухомого майна 2367230335101; договір поділу домоволодіння та земельної ділянки від 04.02.2025 р., технічний паспорт на новостворений об'єкт нерухомого від 22.07.2024 р. №146-24

НАКАЗУЮ:

1. Змінити адресу об'єкту нерухомого майна – житловому будинку за адресою: м. Кропивницький, вул. Озерна Балка, 11, який утворився в результаті поділу, у складі згідно з технічним паспортом від 22.07.2024 р. №146-24, на адресу: Кіровоградська обл., Кропивницький район, Кропивницька територіальна громада, м. Кропивницький, вул. Озерна Балка, 11-А.

2. Відповідальному працівнику оприлюднити наказ про присвоєння/зміну адреси на офіційному веб-сайті Кропивницької міської ради, внести інформацію про відмову у присвоєнні/зміні адреси до реєстру адрес.

3. Контроль за виконанням наказу залишаю за собою.

Ситуаційна схема на звороті.


Директор департаменту містобудування
та земельних ресурсів

Роман ЛУНГОЛ



КРОПИВНИЦЬКА МІСЬКА РАДА
ДЕПАРТАМЕНТ МІСЬКОГО УПРАВЛІННЯ ТА ЗЕМЕЛЬНИХ РЕСУРСІВ
вул. Велика П'ятаківська, 41, м. Кропивницький, 25006, (0522) 32 83 24
E-mail: dmu@kropyvna.gov.ua сайт: www.kropyvna.gov.ua код муніцип. з СІРТОУ 45215127

Ситуаційна схема

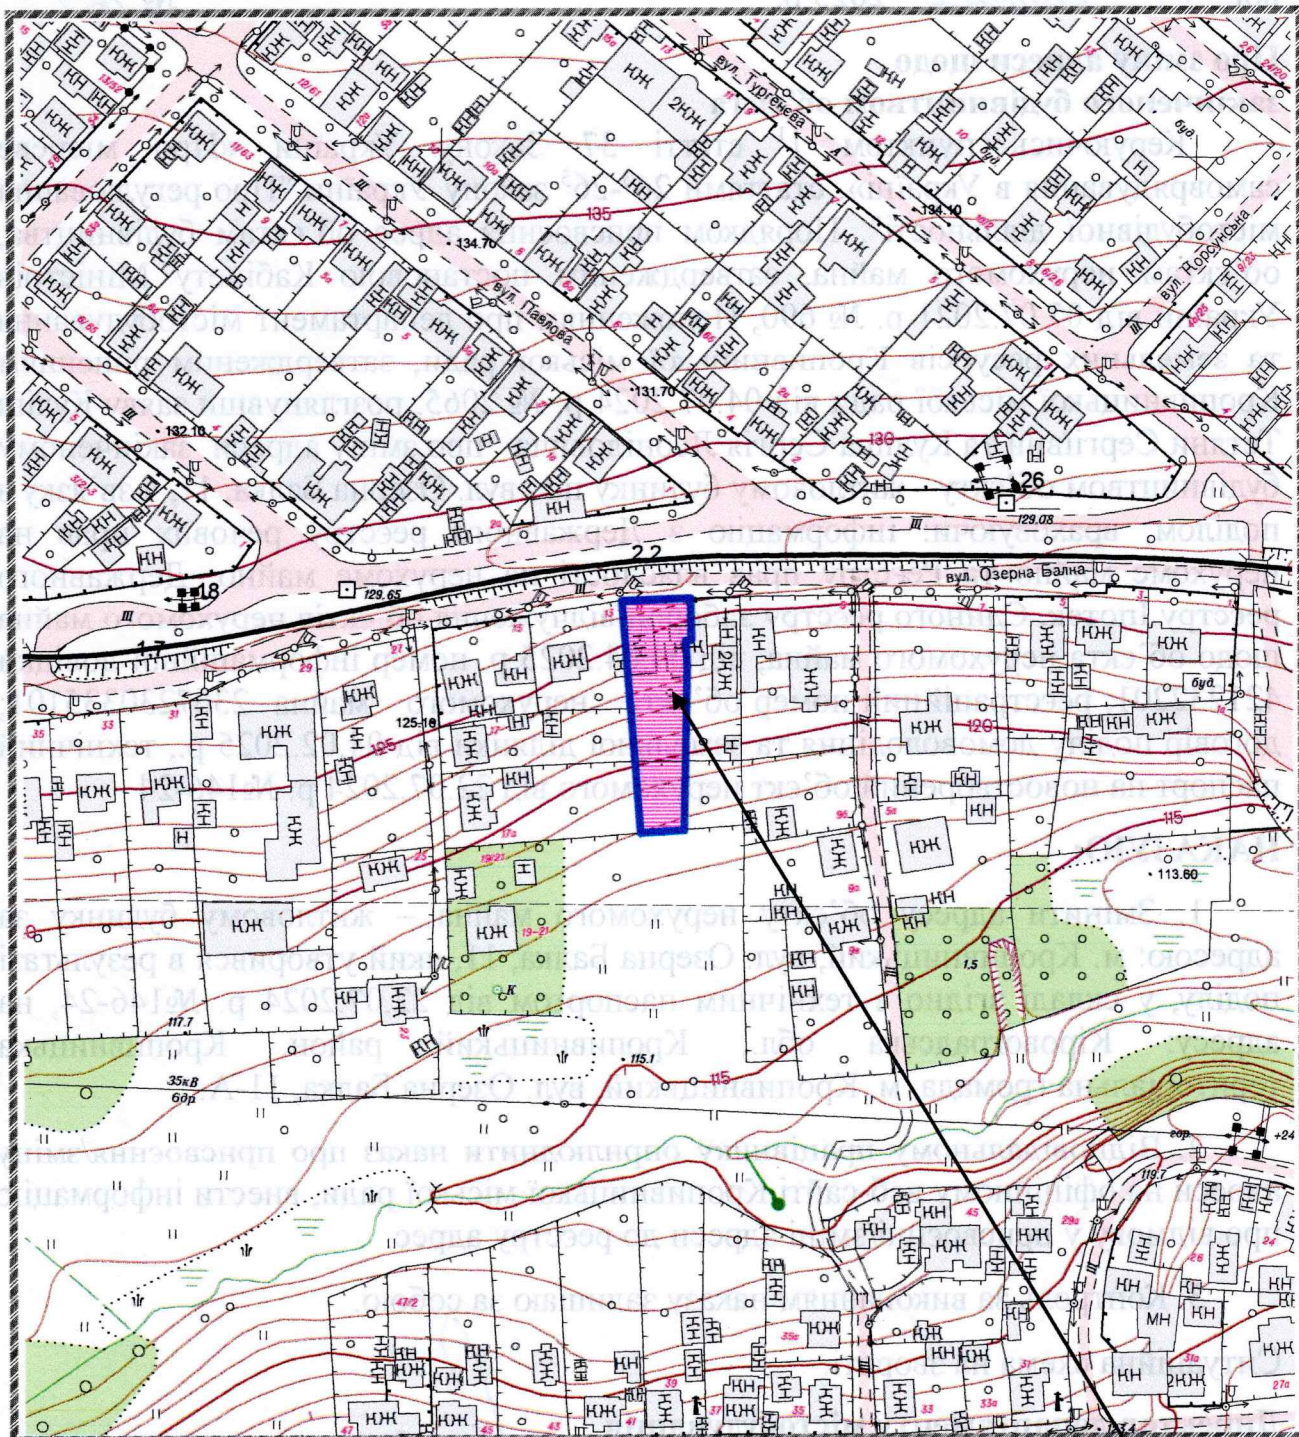

11-A