



Р І Ш Е Н Н Я

ВИКОНАВЧОГО КОМІТЕТУ КРОПИВНИЦЬКОЇ МІСЬКОЇ РАДИ

від «_____» _____ 2021 року

№ _____

Про внесення змін до рішення виконавчого комітету міської ради від 20 жовтня 2015 року № 575 «Про затвердження схеми розміщення зовнішньої реклами (рекламних засобів типу «сіті-лайт» та «billboard») в центральній частині міста Кропивницького»

Керуючись статтями 140, 146 Конституції України, пунктом шостим статті 59 Закону України «Про місцеве самоврядування в Україні», враховуючи погодження питання щодо внесення змін до схеми розміщення зовнішньої реклами (рекламних засобів типу «сіті-лайт» та «billboard») в центральній частині міста Кропивницького комісією з координації заходів щодо впорядкування розміщення зовнішньої реклами на території міста Кропивницького, затвердженої рішенням виконавчого комітету міської ради від 02 березня 2015 року № 107 «Про створення комісії з координації заходів щодо впорядкування розміщення зовнішньої реклами на території м. Кропивницького», Виконавчий комітет Кропивницької міської ради

В И Р І Ш И В:

Внести зміни до рішення виконавчого комітету міської ради від 20 жовтня 2015 року № 575 «Про затвердження схеми розміщення зовнішньої реклами (рекламних засобів типу «сіті-лайт» та «billboard») в центральній частині міста Кропивницького», а саме:


1) запропоновану кількість рекламних засобів типу «сіті-лайт» по вул. Великій Перспективній в м. Кропивницькому, зазначену у коментарі до схеми розміщення зовнішньої реклами (рекламних засобів типу «сіті-лайт» та «billboard») в центральній частині міста Кропивницького, змінити із «106» на «107»;

2) у схемі розміщення зовнішньої реклами (рекламних засобів типу «сіті-лайт» та «billboard») в центральній частині міста Кропивницького по вул. Великій Перспективній (від вул. Шевченка до вул. Дворцової) визначити місце розміщення одного сіті-лайта на розі вул. Великої Перспективної та вул. Дворцової, з боку буд. № 38/33.

Міський голова

Андрій РАЙКОВИЧ

частина вул. Великої Перспективної,
від вул. Шевченка до вул. Дворцової

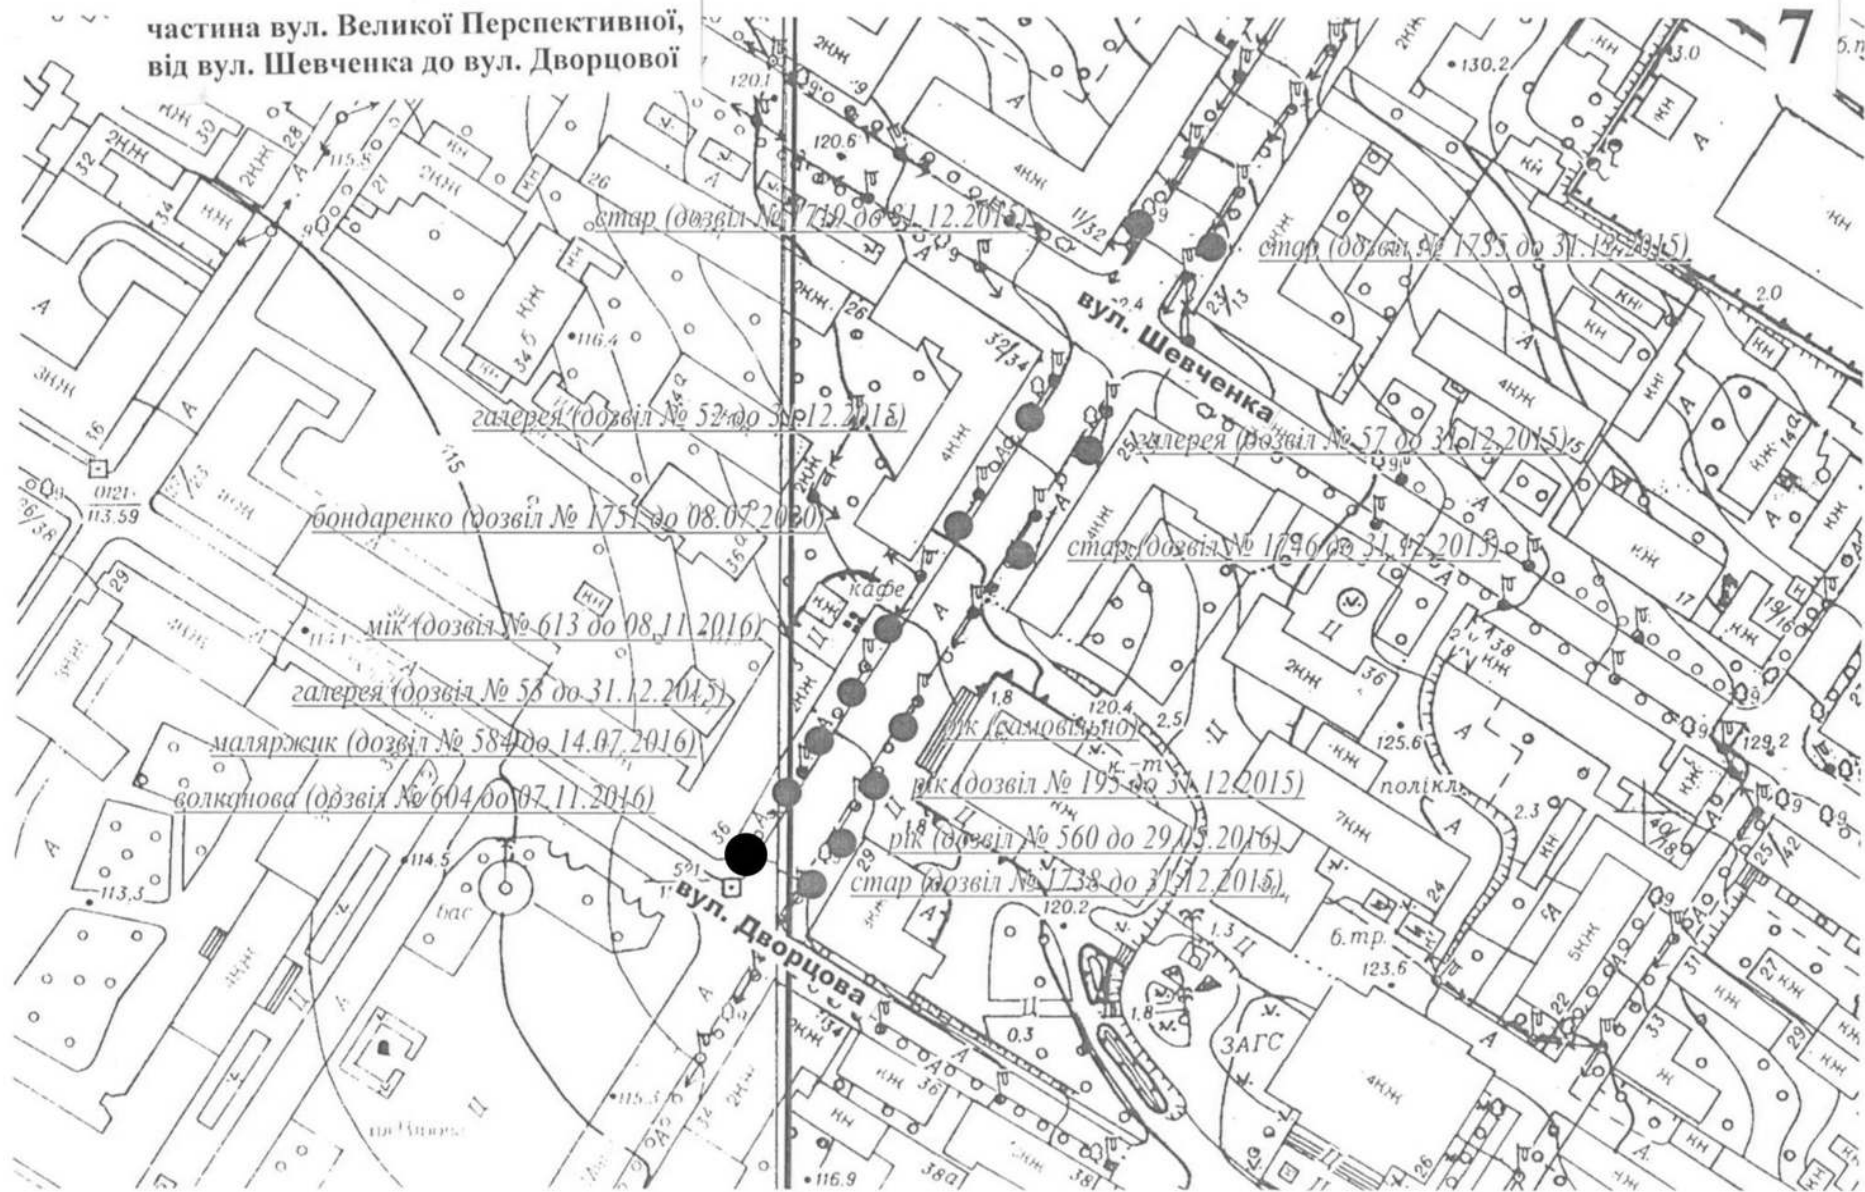

стар (дозвіл № 1719 до 31.12.2015)

стар (дозвіл № 1755 до 31.12.2015)

галерея (дозвіл № 52 до 31.12.2015)

галерея (дозвіл № 57 до 31.12.2015)

бондаренко (дозвіл № 1751 до 08.07.2016)

стар (дозвіл № 1796 до 31.07.2015)

мік (дозвіл № 613 до 08.11.2016)

галерея (дозвіл № 58 до 31.12.2015)

маляржик (дозвіл № 584 до 14.07.2016)

волканова (дозвіл № 604 до 07.11.2016)

мік (дозвіл № 195 до 31.12.2015)

рік (дозвіл № 560 до 29.05.2016)

стар (дозвіл № 1738 до 31.12.2015)

вул. Дворцова

ЗАГС