



КРОПИВНИЦЬКА МІСЬКА РАДА

СЕСІЯ ВОСЬМОГО СКЛИКАННЯ

Р І Ш Е Н Н Я

від “__” _____ 2021 року

№ _____

**Про надання Бевз З.Д. дозволу
на розроблення проєкту землеустрою
щодо відведення земельної ділянки
по вул. Станіслава Майсєва, 4**

Керуючись статтею 144 Конституції України, статтями 12, 118, 121, 122 Земельного кодексу України, пунктом 34 статті 26 Закону України “Про місцеве самоврядування в Україні”, розглянувши заяву Бевз З.Д., Кропивницька міська рада


В И Р І Ш И Л А:


1. Надати Бевз Зої Дмитрівні дозвіл на розроблення проєкту землеустрою щодо відведення у власність земельної ділянки по вул. Станіслава Майсєва, 4 орієнтовною площею 0,0638 га (у тому числі по угіддях: 0,0638 га – малоповерхова забудова) для будівництва та обслуговування житлового будинку, господарських будівель і споруд (присадибна ділянка) за рахунок земель житлової та громадської забудови.

2. Контроль за виконанням цього рішення покласти на постійну комісію міської ради з питань екології, земельних відносин та комунальної власності та заступника міського голови з питань діяльності виконавчих органів ради О.Мосіна.

Міський голова

Андрій РАЙКОВИЧ

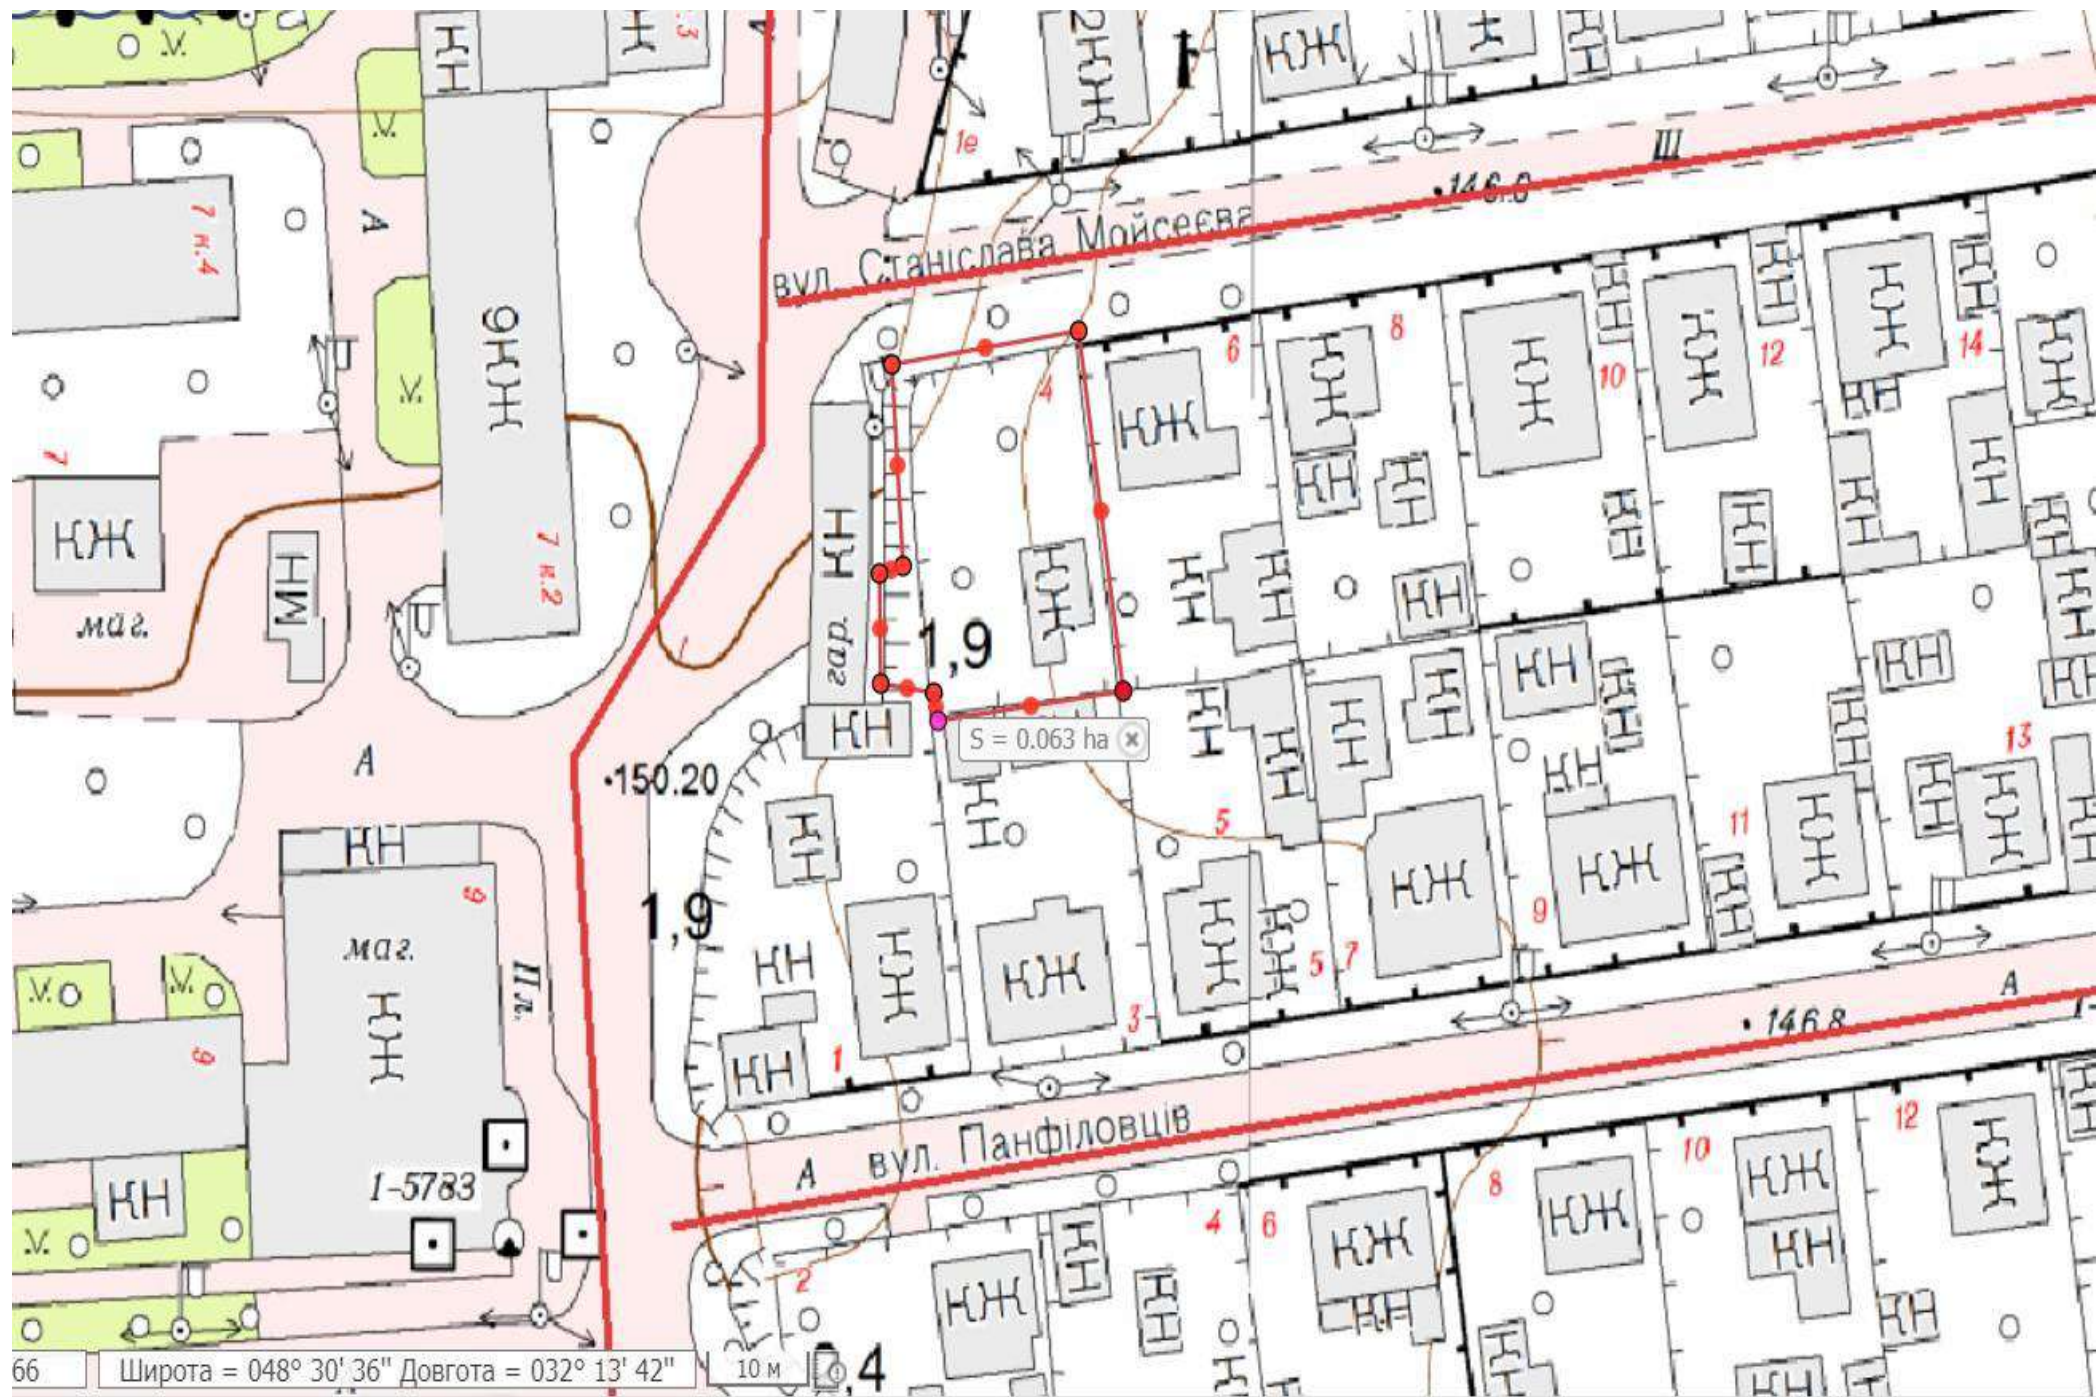

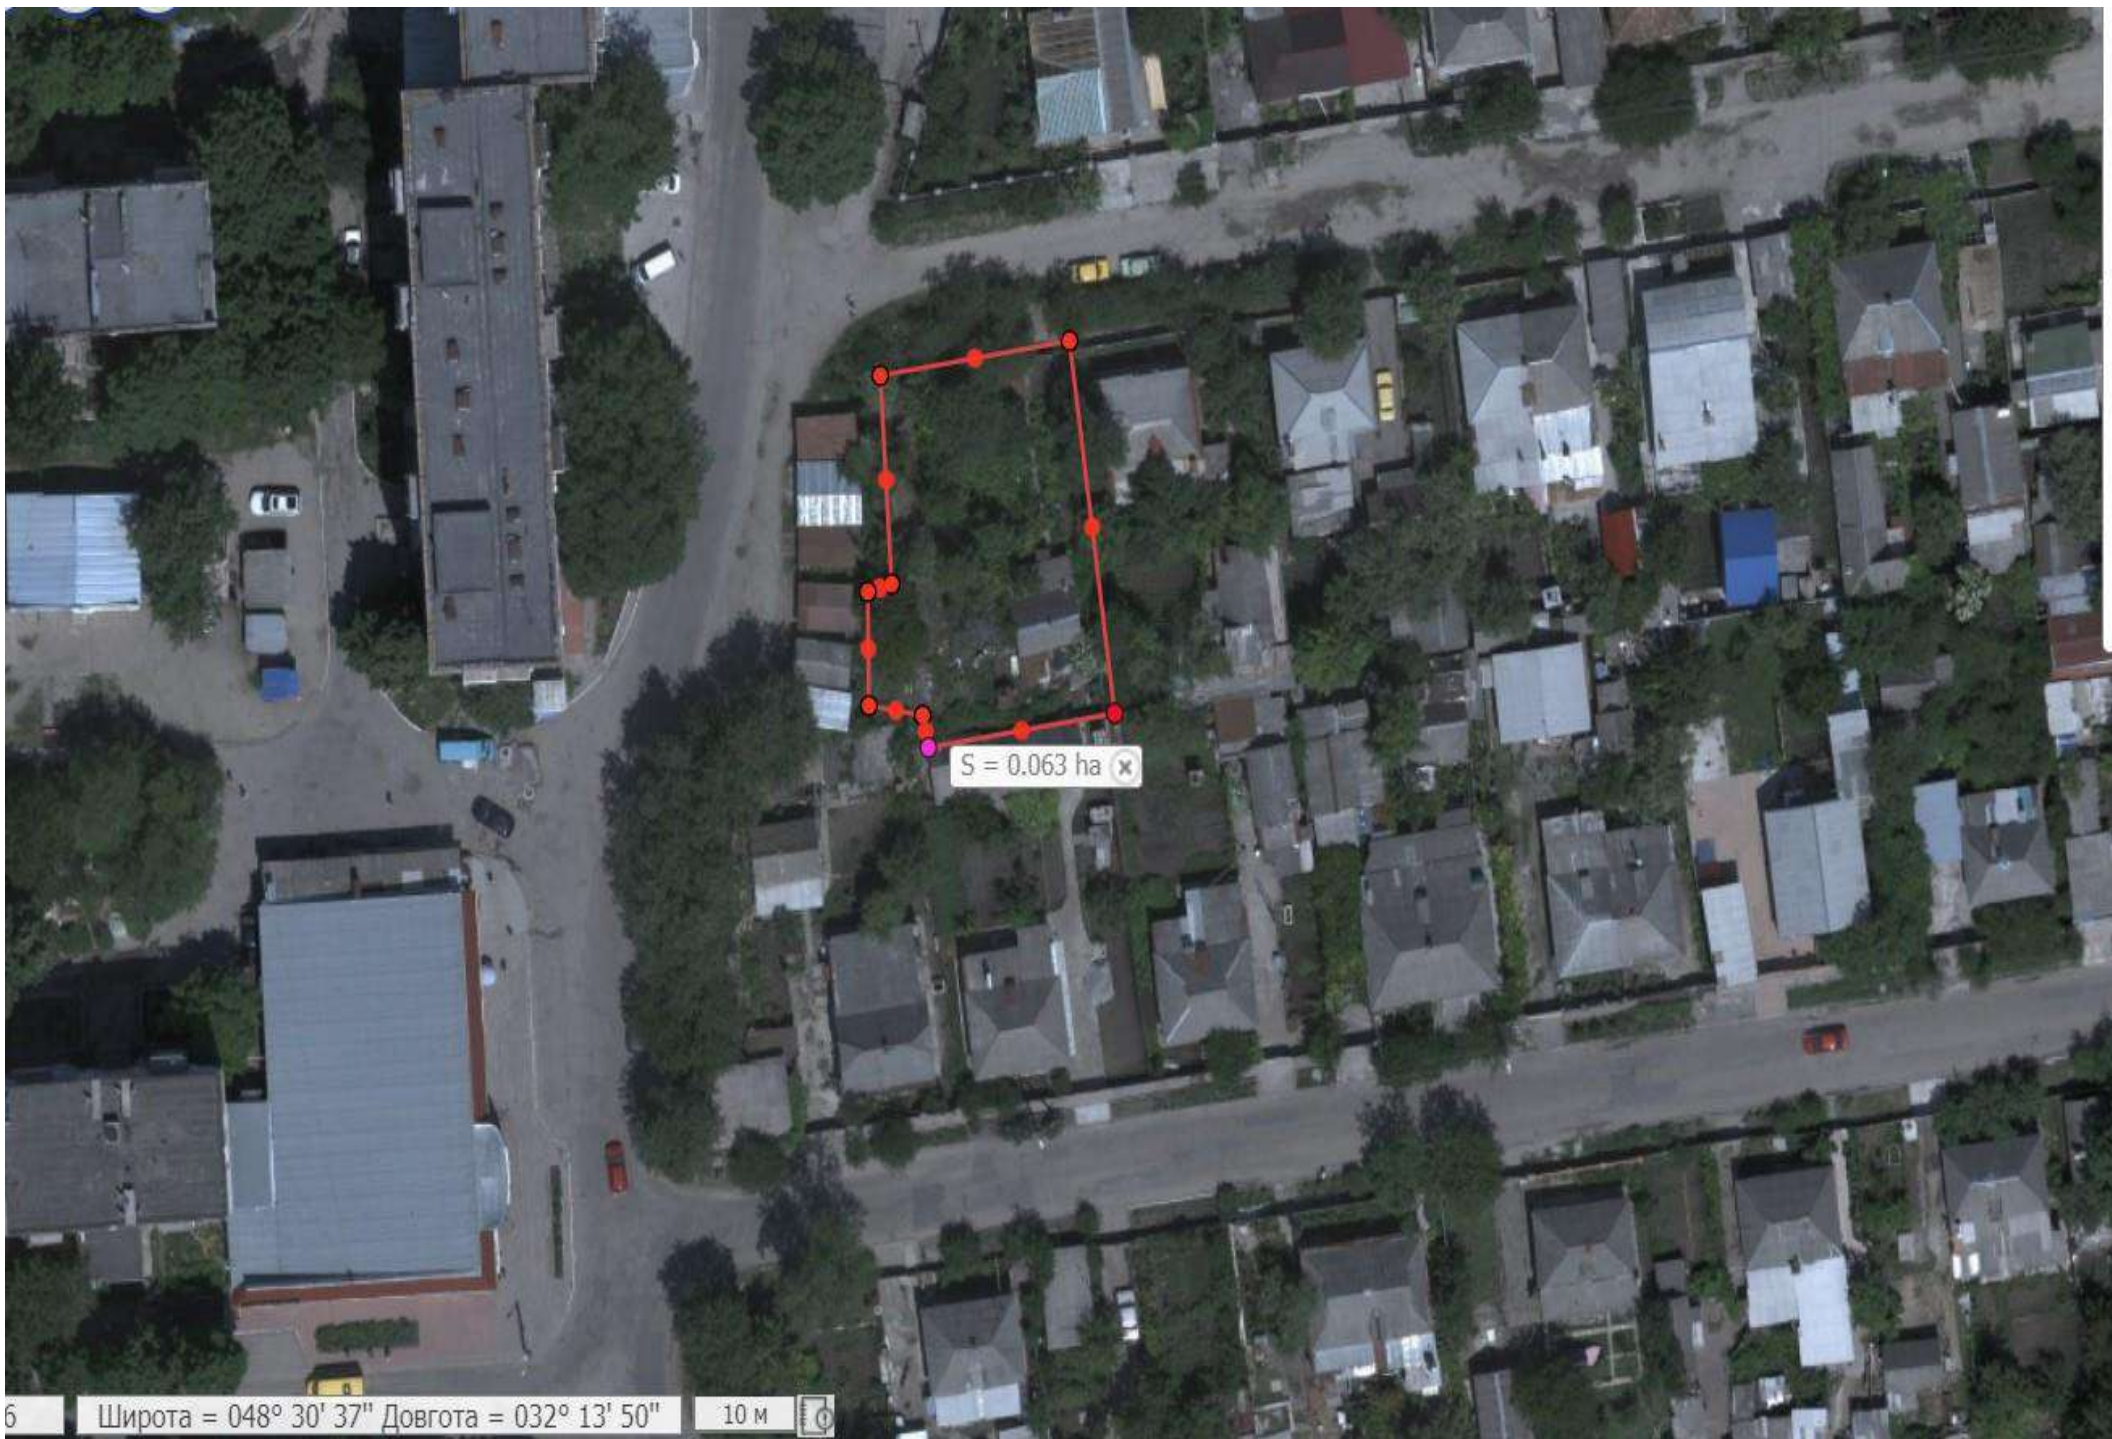

S = 0.063 ha x