



У К Р А Ї Н А

## Р І Ш Е Н Н Я

### ВИКОНАВЧОГО КОМІТЕТУ МІСЬКОЇ РАДИ МІСТА КРОПИВНИЦЬКОГО

від 28 грудня 2017 року

№ 632

м. Кропивницький

Про погодження проекту рішення  
Міської ради міста Кропивницького  
«Про внесення змін до рішення  
Кіровоградської міської ради  
від 06 червня 2014 року № 3163  
«Про затвердження схем організації  
дорожнього руху вулицями міста Кіровограда»

Керуючись ст. 140, 144, 146 Конституції України, підпунктом 1 п. «а» ст. 30 та ст. 52 Закону України «Про місцеве самоврядування в Україні», враховуючи, що перевага в русі на перехрестях, де організовано круговий рух, надається транспортним засобам, які вже рухаються по колу, з метою належного управління функціонуванням та розвитком вулиць і доріг, впорядкування та створення відповідних умов безпеки дорожнього руху Виконавчий комітет міської ради міста Кропивницького

### В И Р І Ш И В:

1. Погодити проект рішення міської ради міста Кропивницького «Про внесення змін до рішення Кіровоградської міської ради від 06 червня 2014 року № 3163 «Про затвердження схем організації дорожнього руху вулицями міста Кіровограда», що додається.

2. Головному управлінню житлово-комунального господарства Кіровоградської міської ради забезпечити внесення даного проекту рішення на розгляд міської ради.

3. Контроль за виконанням даного рішення покласти на заступника міського голови з питань діяльності виконавчих органів ради Мосіна О.В.

Міський голова

А. Райкович

ПОГОДЖЕНО

Рішення виконавчого комітету  
міської ради  
міста Кропивницького  
28 грудня 2017

№ 632

Проект

## У К Р А Ї Н А

### МІСЬКА РАДА МІСТА КРОПИВНИЦЬКОГО СЕСІЯ СЬОМОГО СКЛИКАННЯ

### Р І Ш Е Н Н Я

від " \_\_\_\_ " \_\_\_\_\_ 2017 року

№ \_\_\_\_

Про внесення змін до рішення  
Кіровоградської міської ради  
від 06 червня 2014 року № 3163  
«Про затвердження схем організації  
дорожнього руху вулицями міста Кіровограда»

Керуючись статтями 140, 144, 146 Конституції України, статтями 25, 59 Закону України «Про місцеве самоврядування в Україні», статтями 6, 27 Закону України «Про дорожній рух», враховуючи, що перевага в русі на перехрестях, де організовано круговий рух, надається транспортним засобам, які вже рухаються по колу, з метою належного управління функціонуванням та розвитком вулиць і доріг, впорядкування та створення відповідних умов безпеки дорожнього руху Міська рада міста Кропивницького

### В И Р І Ш И Л А :


1. Внести зміни до рішення Кіровоградської міської ради від 06 червня 2014 року № 3163 «Про затвердження схем організації дорожнього руху міста Кіровограда» та схеми організації дорожнього руху по вулицях Короленка, Євгена Маланюка, проспекту Університетському викласти в новій редакції, що додається.

2. Головному управлінню житлово-комунального господарства Кіровоградської міської ради привести перехрестя з круговим рухом по вулицях Короленка, Євгена Маланюка, проспекту Університетському з визначенням пріоритету транспортних засобів по колу у відповідність із змінами до схем, що додаються.

3. Контроль за виконанням даного рішення покласти на постійну комісію міської ради з питань житлово-комунального господарства, енергозбереження та комунальної власності, заступника міського голови з питань діяльності виконавчих органів ради Мосіна О.В.

Міський голова

А. Райкович

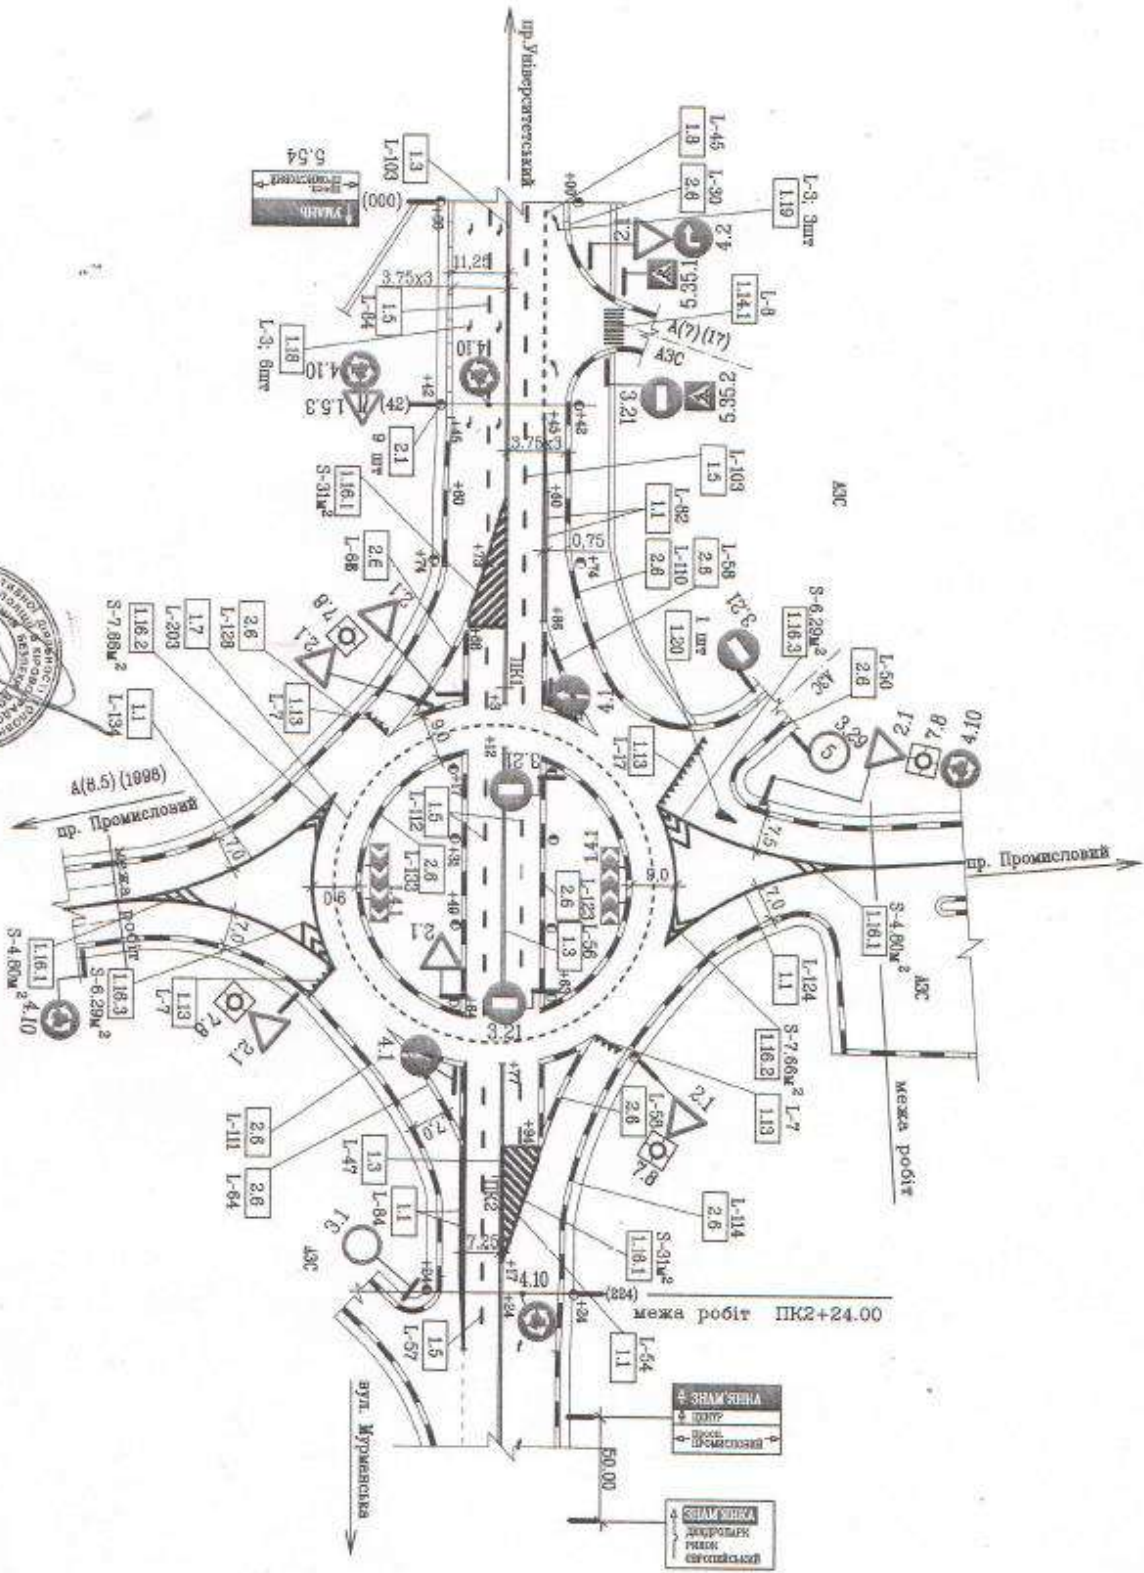

пр. Университетський м. Кіровоградський



Директор	Козак Р.С.	06.17
Реконструктор	Козак Р.С.	06.17
Розробник	Немалювачка Д.Д.	06.17

Проект Университетський м. Кіровоградський

Схема організації дорожнього руху  
Л.1000

ІНО+00-ПК2+24

Стан	Архит.	Архитин
Р	І	І

ТОВ "Кіровоградпроект"

Інв. № ориг. Підпис і дата Замін інв. №


Директор Кроть Р.С. 05.17  
 Перевіряв Кроть Р.С. 05.17  
 Розробив Ненадович В.В. 05.17

Схема організації дорожнього руху  
 1:1000  
 ПК0+00-ПК1+76

Стадія	Аркуш	Аркушів
Р	1	1

ТОВ "Кіровограддорсервіс"

вул. Короленка м. Кропивницький

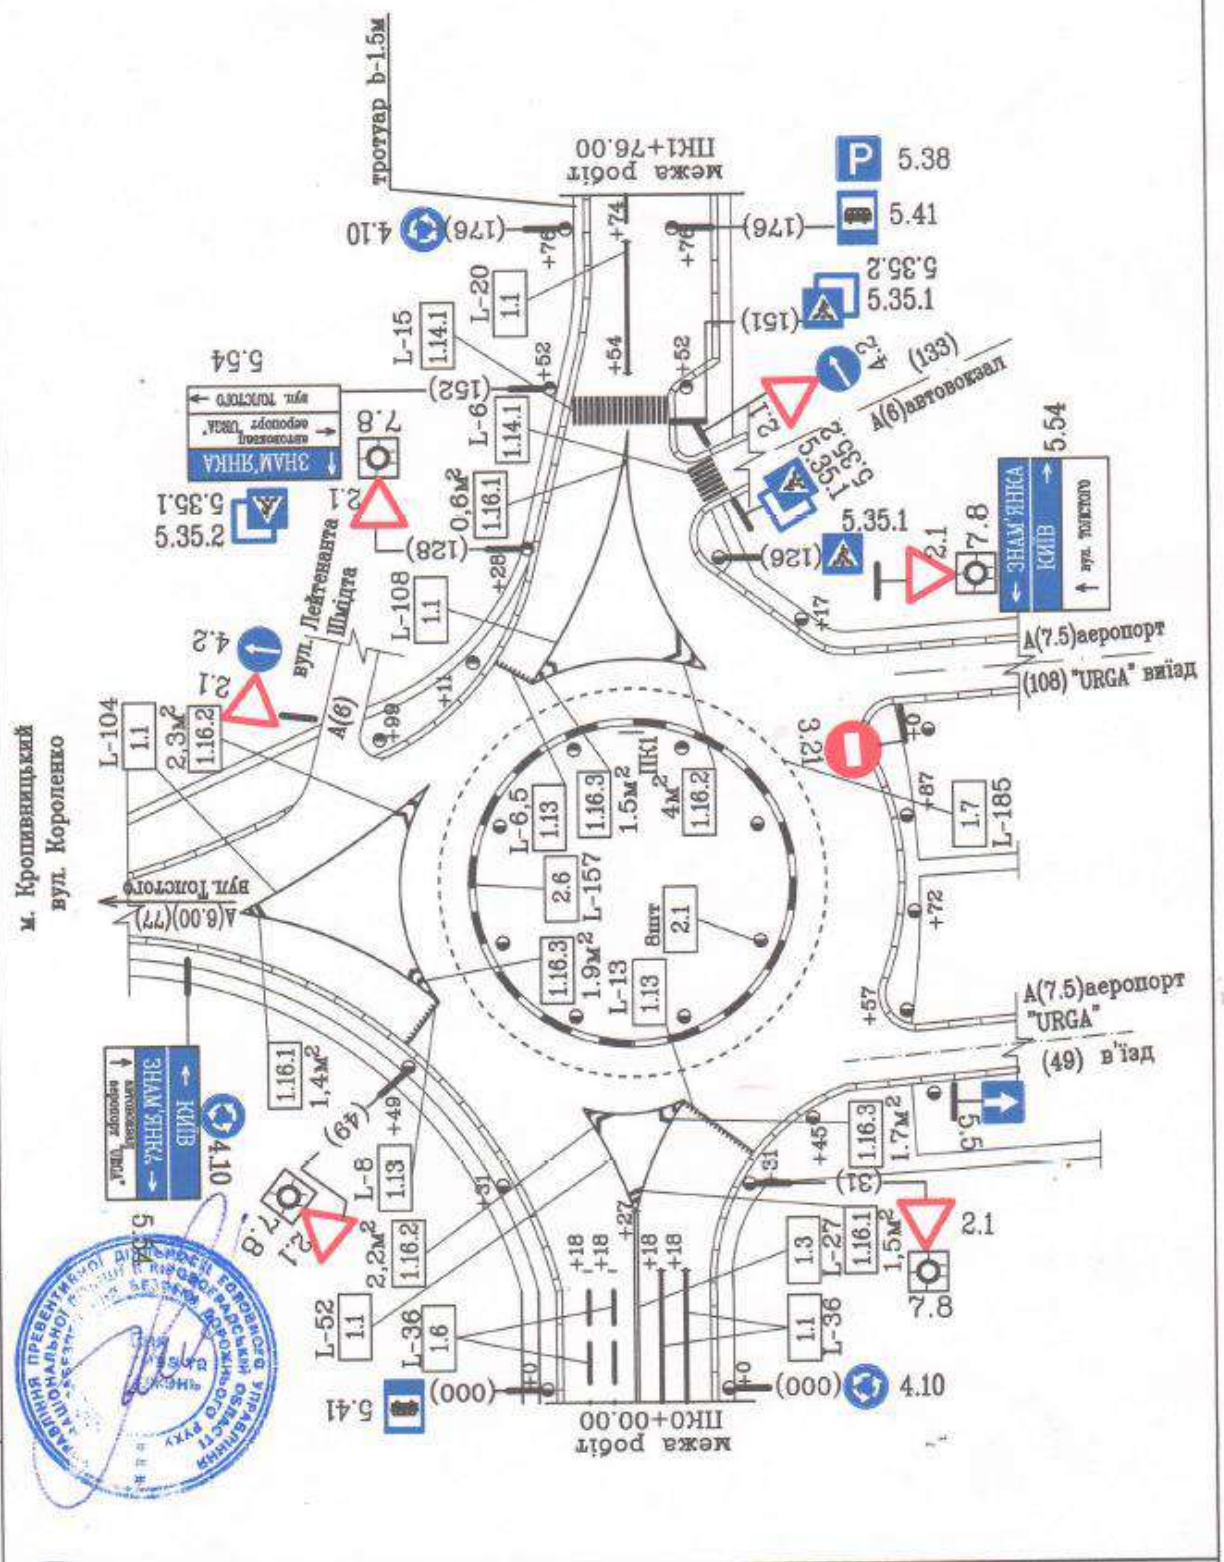


Інв.№ ориг. Підпис і дата Замін інв.№

Директор	Кроть Р.С.	05.17
Перевірив	Кроть Р.С.	05.17
Розробив	Немадович В.В.	05.17

вул. Євгена Маланюка м. Кропивницький

Схема організації дорожнього руху  
1:1000  
ПК0+00-ПК1+69

Стадія	Аркуш	Аркушів
Р	1	1
ТОВ "Кіровограддорсервіс"		

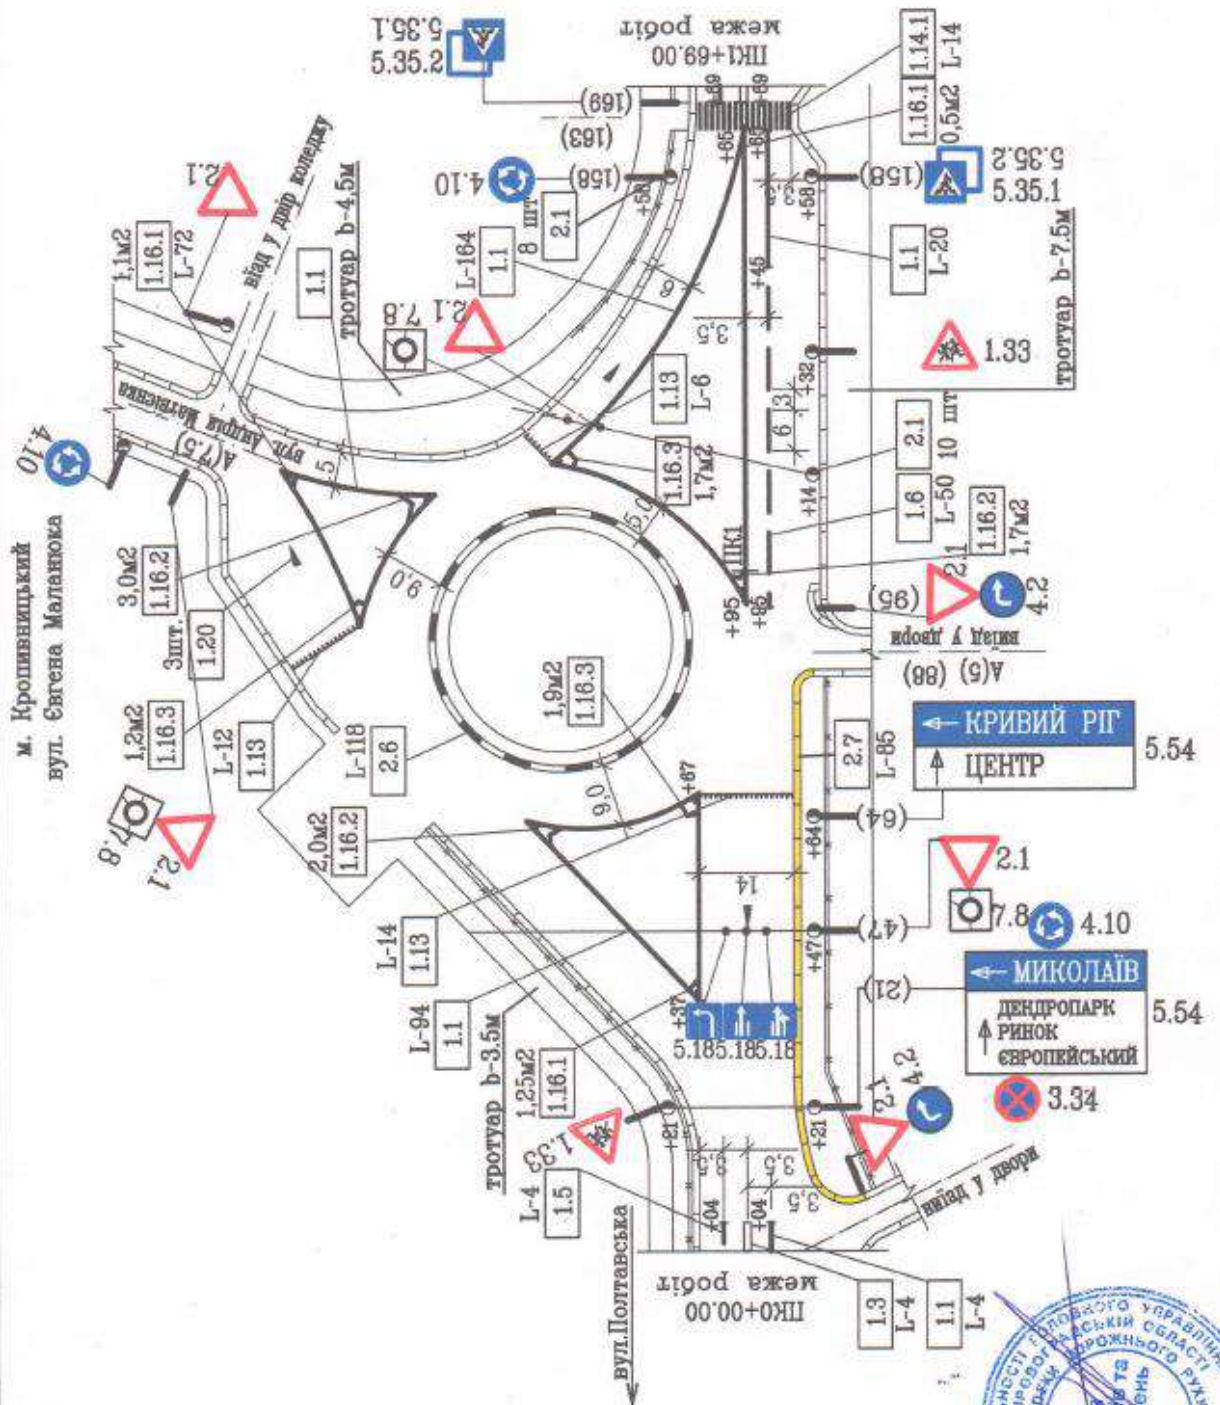

# У К Р А Ї Н А

## КІРОВОГРАДСЬКА МІСЬКА РАДА

### ТРИДЦЯТЬ ВОСЬМА СЕСІЯ ШОСТОГО СКЛИКАННЯ

#### Р І Ш Е Н Н Я

від 06 червня 2014 року

№ 3163

Про затвердження схем організації  
дорожнього руху вулицями  
міста Кіровограда

Керуючись статтями 140-146 Конституції України, статтею 26 Закону України «Про місцеве самоврядування в Україні», статтями 6, 9, 27 Закону України «Про дорожній рух», статтею 21 Закону України «Про автомобільні дороги», враховуючи лист відділення Державної автомобільної інспекції міліції ГБ Кіровоградського МВ УМВС України в Кіровоградській області від 04.03.14 № 1446, з метою належного управління функціонуванням та розвитком вулиць і доріг, впорядкування та створення відповідних умов безпеки дорожнього руху Кіровоградська міська рада

#### В И Р І Ш И Л А:

1. Затвердити схеми організації дорожнього руху вулицями міста Кіровограда, а саме: вул. Велика Перспективна, просп. Винниченка, вул. Євгена Маланюка, вул. Жовтневої революції, вул. Короленка, вул. Медведєва, вул. Московська, пров. Об'їзний, вул. Полтавська, просп. Правди, вул. 50 років Жовтня, просп. Університетський, вул. Яновського, що додаються.

2. Головному управлінню житлово-комунального господарства Кіровоградської міської ради (Хачатурян О.С.) привести дорожні знаки у відповідність із погодженими схемами.

3. Контроль за виконанням даного рішення покласти на постійну комісію міської ради з питань житлово-комунального господарства та енергозбереження та заступника міського голови згідно з розподілом функціональних повноважень.

Секретар міської ради

І.Марковський