



КРОПИВНИЦЬКА МІСЬКА РАДА

Р І Ш Е Н Н Я

ДЕВ'ЯТОЇ СЕСІЇ ВОСЬМОГО СКЛИКАННЯ

від «___» _____ 2026 року

№ _____

**Про надання Ткаченку А. П. дозволу
на розроблення проєкту землеустрою
щодо відведення земельної ділянки
по вул. Героїв України (біля будинку № 22)**

Керуючись статтею 144 Конституції України, статтями 12, 118, 121, 122, пунктом 27 розділу X Перехідних положень Земельного кодексу України, пунктом 34 частини першої статті 26 Закону України «Про місцеве самоврядування в Україні», статтею 50 Закону України «Про землеустрій», враховуючи наявність нерухомого майна, розміщеного на земельній ділянці, розглянувши заяву Ткаченка А. П., Кропивницька міська рада

В И Р І Ш И Л А:

1. Надати Ткаченку Анатолію Петровичу дозвіл на розроблення проєкту землеустрою щодо відведення у власність земельної ділянки по вул. Героїв України (біля будинку № 22) орієнтовною площею 0,0045 га для будівництва індивідуальних гаражів (код виду цільового призначення – 02.05, категорія земель – землі житлової та громадської забудови).

2. Контроль за виконанням цього рішення покласти на постійну комісію міської ради з питань екології, земельних відносин та комунальної власності та заступника міського голови з питань діяльності виконавчих органів ради О. Мосіна.

Секретар міської ради

Олег КОЛЮКА

Огір Людмила 35 83 56

ПОЯСНЮВАЛЬНА ЗАПИСКА
до проєкту рішення Кропивницької міської ради № 3408

«Про надання Ткаченку А. П. дозволу на розроблення проєкту землеустрою щодо відведення земельної ділянки по вул. Героїв України (біля будинку № 22)»


Заявник	Ткаченко А. П.
Місце розташування (адреса)	вул. Героїв України (біля будинку № 22)
Район	між вулицями Незалежності та Державності
Площа, га	0,0045 га
Вид користування	власність
Цільове призначення	для будівництва індивідуальних гаражів
Наявність нерухомого майна	Договір дарування, серія та номер: 2473, виданий 17.07.2025
Загальна площа нерухомого майна, м²	37,5 м ²
Результат розгляду на відповідність до містобудівної документації	Генеральний план: територія зелених насаджень спеціального призначення (проєктні). План зонування: торговельні зони Г-6. Планувальні обмеження: промислових підприємств та інших виробництв I-III класу шкідливості, комунальних підприємств та інших виробництв IV-V класу шкідливості.
Результат розгляду/пропозиції постійної комісії Кропивницької міської ради з питань екології, земельних відносин та комунальної власності	даний проєкт рішення буде винесено на розгляд постійної комісії Кропивницької міської ради з питань екології, земельних відносин та комунальної власності


Ціль прийняття та обставини необхідності розробки проєкту рішення

Забезпечення громадян України на реалізацію прав на безоплатне отримання земельної ділянки з розміщенням на ній об'єктом нерухомого майна.


Посилання на законодавство

Відповідно до статті 118 Земельного кодексу України громадяни, зацікавлені в одержанні безоплатно у власність земельної ділянки із земель комунальної власності для будівництва індивідуальних гаражів у межах норм безоплатної приватизації, подають клопотання до органу місцевого самоврядування, який передає земельні ділянки державної чи комунальної власності у власність.

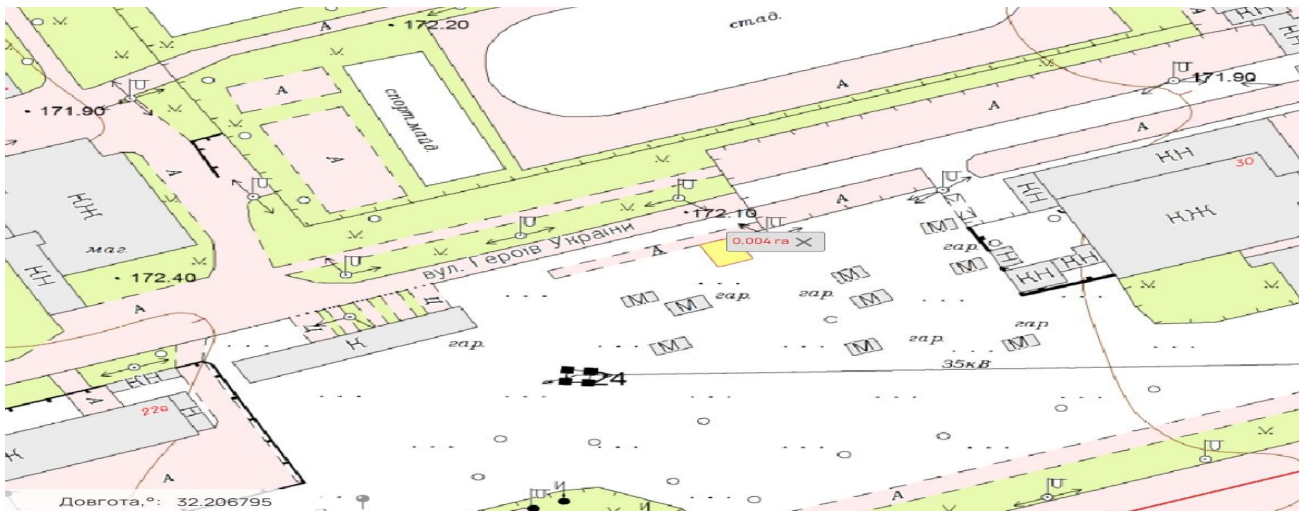

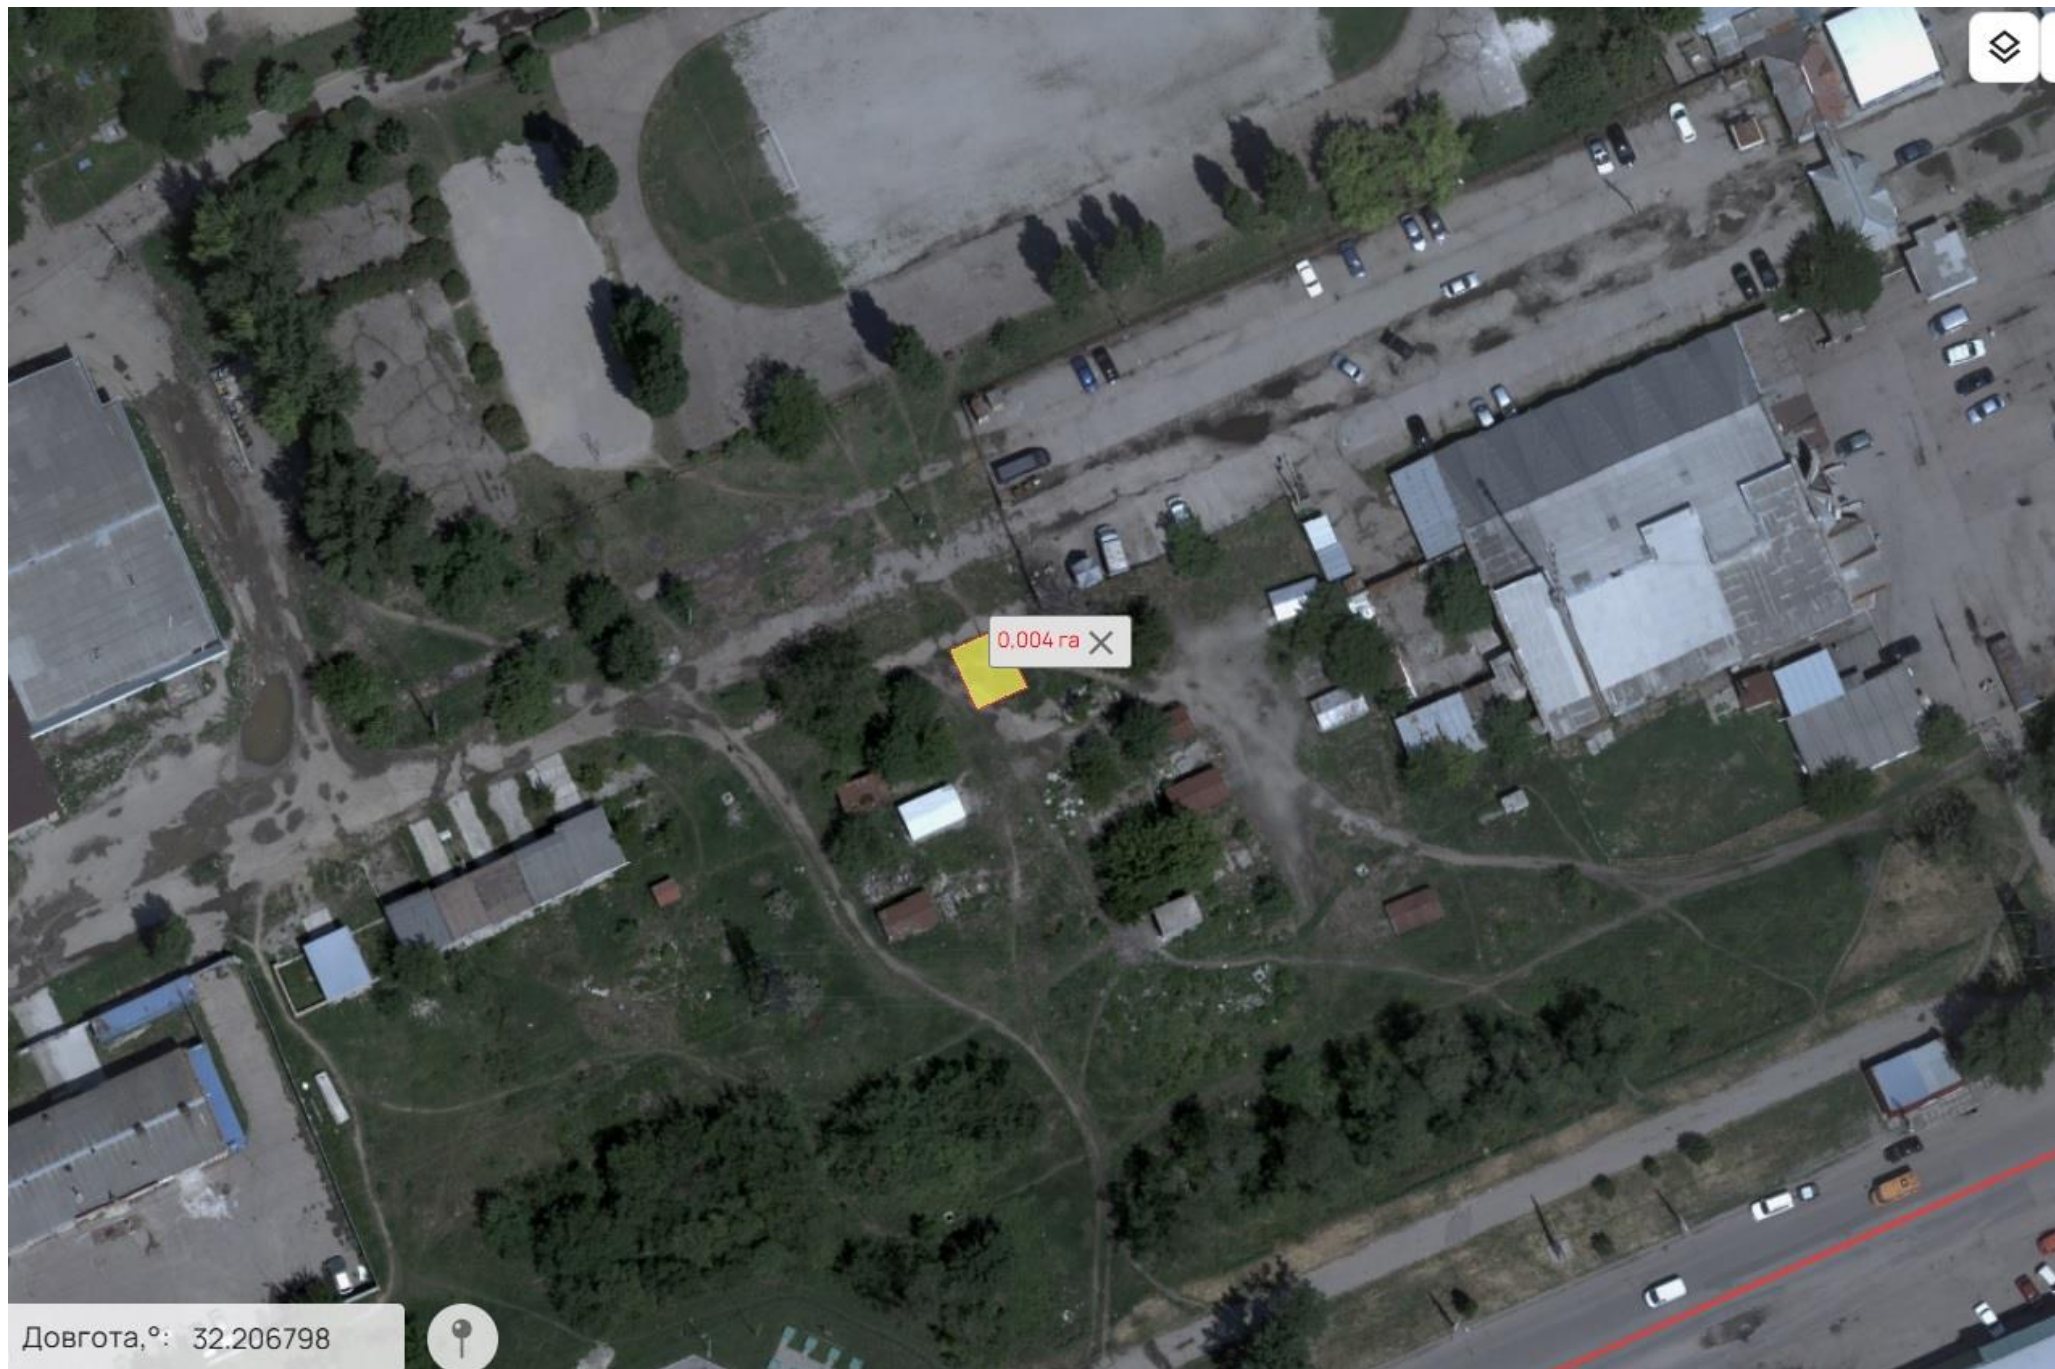

Довгота,°: 32.206798

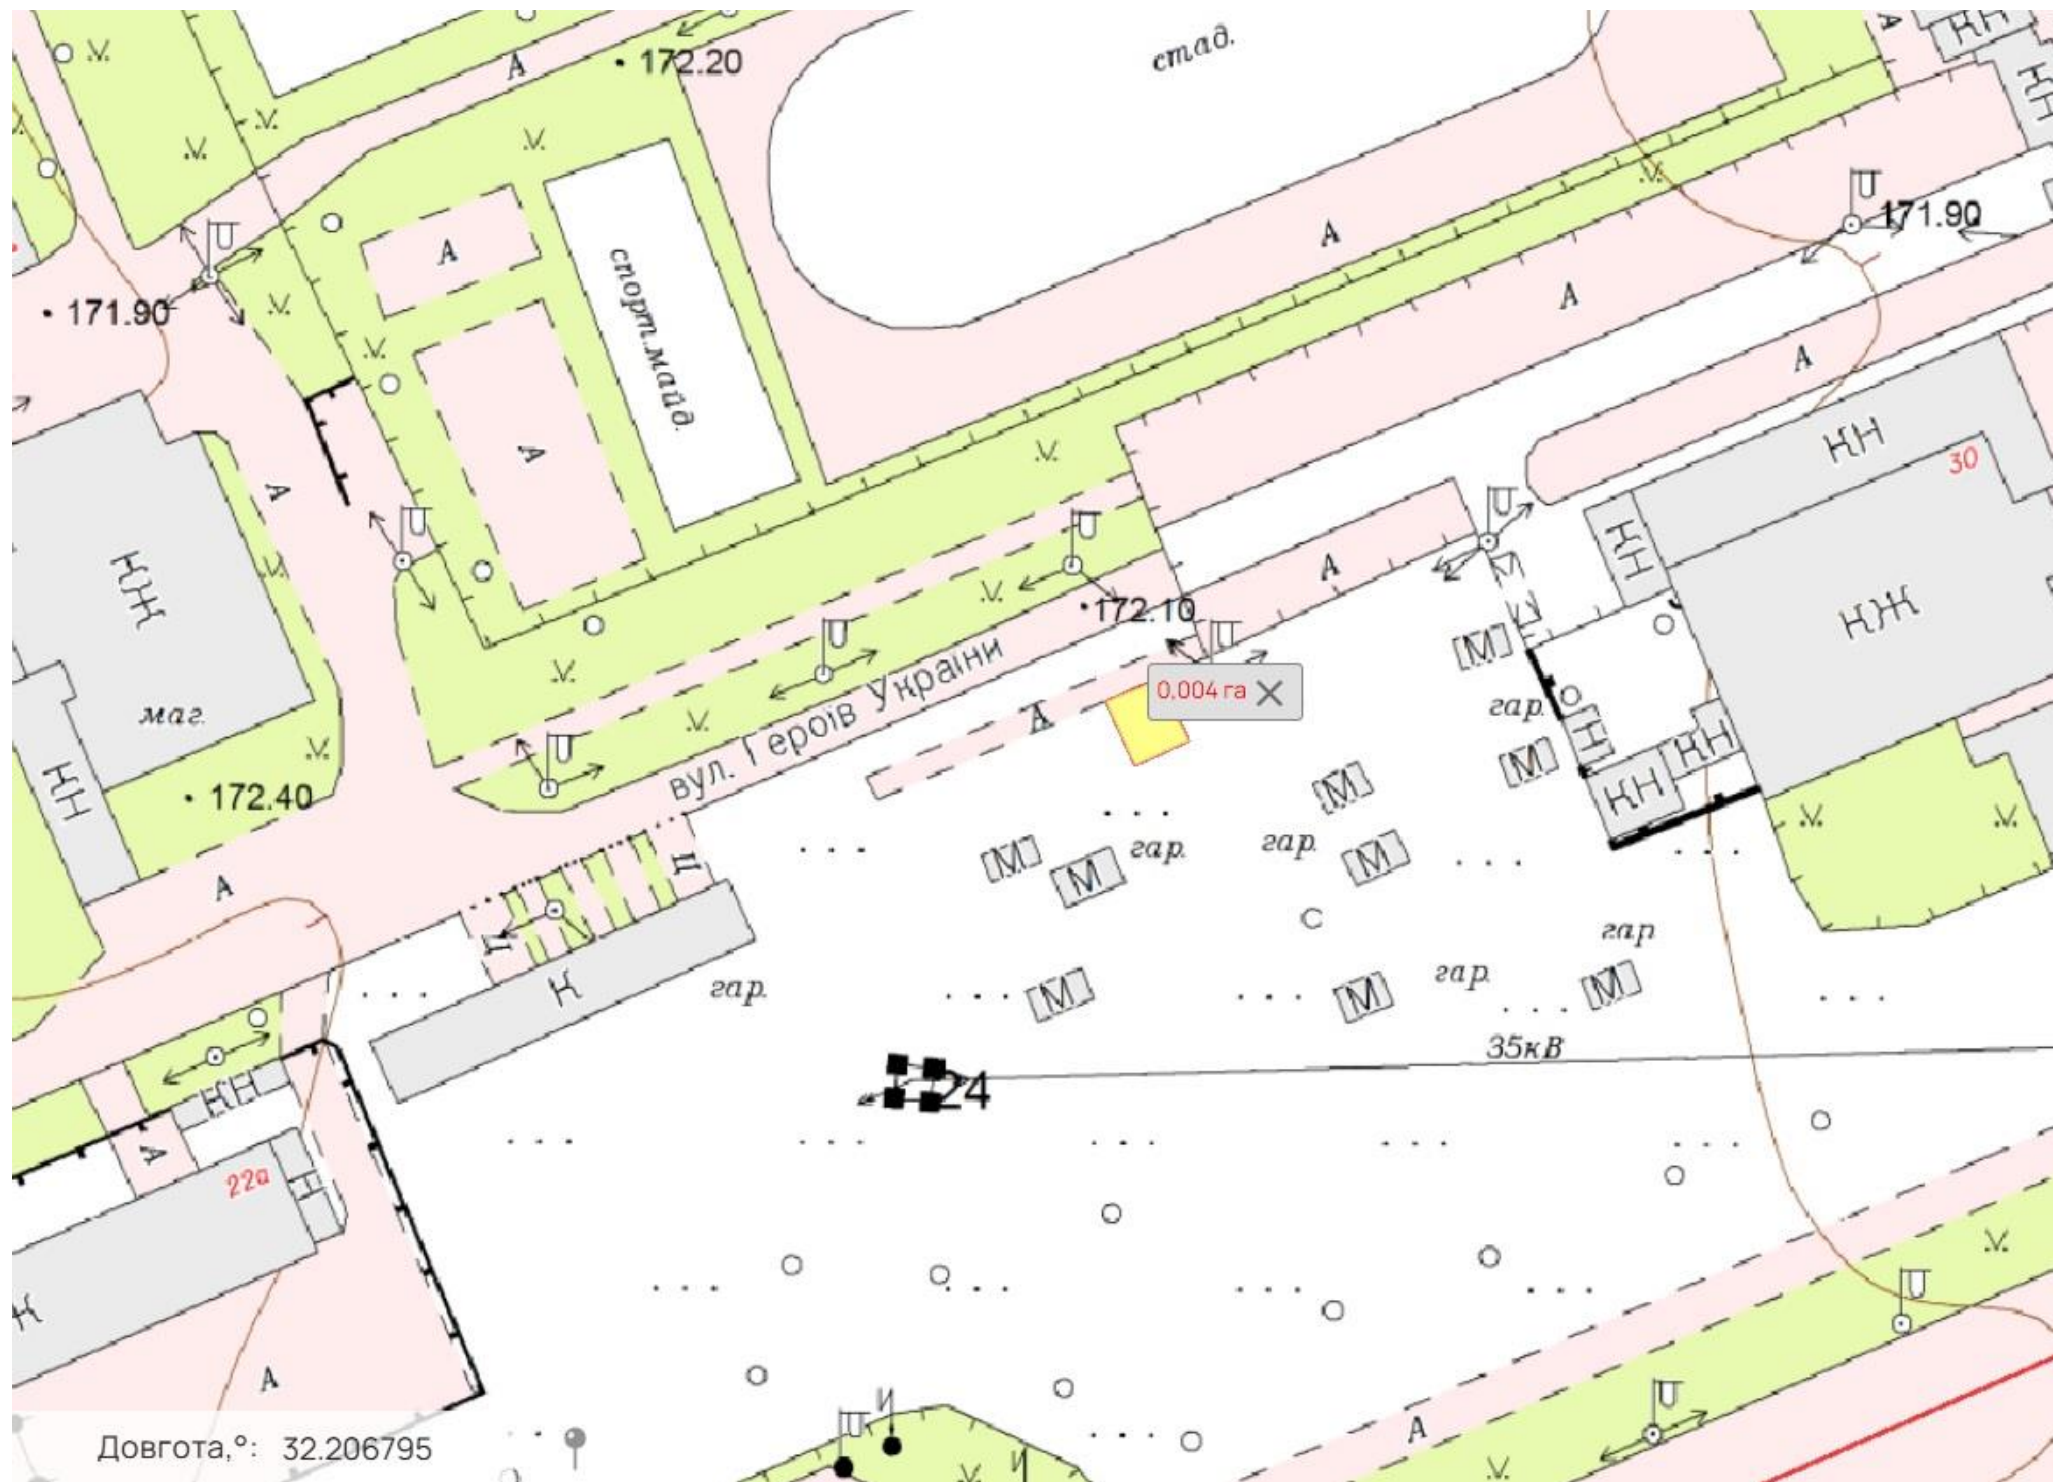

Довгота,°: 32.206795